

PLAN DES SERVITUDES D'UTILITE PUBLIQUE

SORIGNY

Montbazon

SUDT-UP - 02/2019 - PJC - M:\SUP-A-jour\PalC\Sorigny\Sorigny_WOR

Copyright : IGN BDParcellaire
Sorigny
Copyright : DDT37
Copyright : DDT37

Vu pour être annexé à la délibération du Conseil Municipal en date du [] approuvant la révision n° 1 du P.L.U. Le Maire

Direction Départementale des Territoires

Echelle 1/5 000 e

Documents graphiques Servitudes d'Utilité Publique Secteur Nord

1/3

LÉGENDE :

AS1 : Protection des eaux potables et minérales

- Captage
- Périmètre de protection rapprochée
- Périmètre de protection immédiate
- Périmètre de protection éloignée

T1 : Voies ferrées

- Ligne SNCF
- Zone de protection

Servitude T4 = Emprise servitude T5

T5 : Aéronautique


- Pistes aérodromes
- Emprise de la zone de dégagement

T7 : Aéronautique

- T701 : 240ms autour de l'aérodrome de Tours-St-Cyprien en dehors de la zone de protection T5
- Extérieur des zones de dégagement
- T701 : Cercle de 100mètres de diamètre tracés en dehors de la zone de protection T5



LGV SEA vers Tours

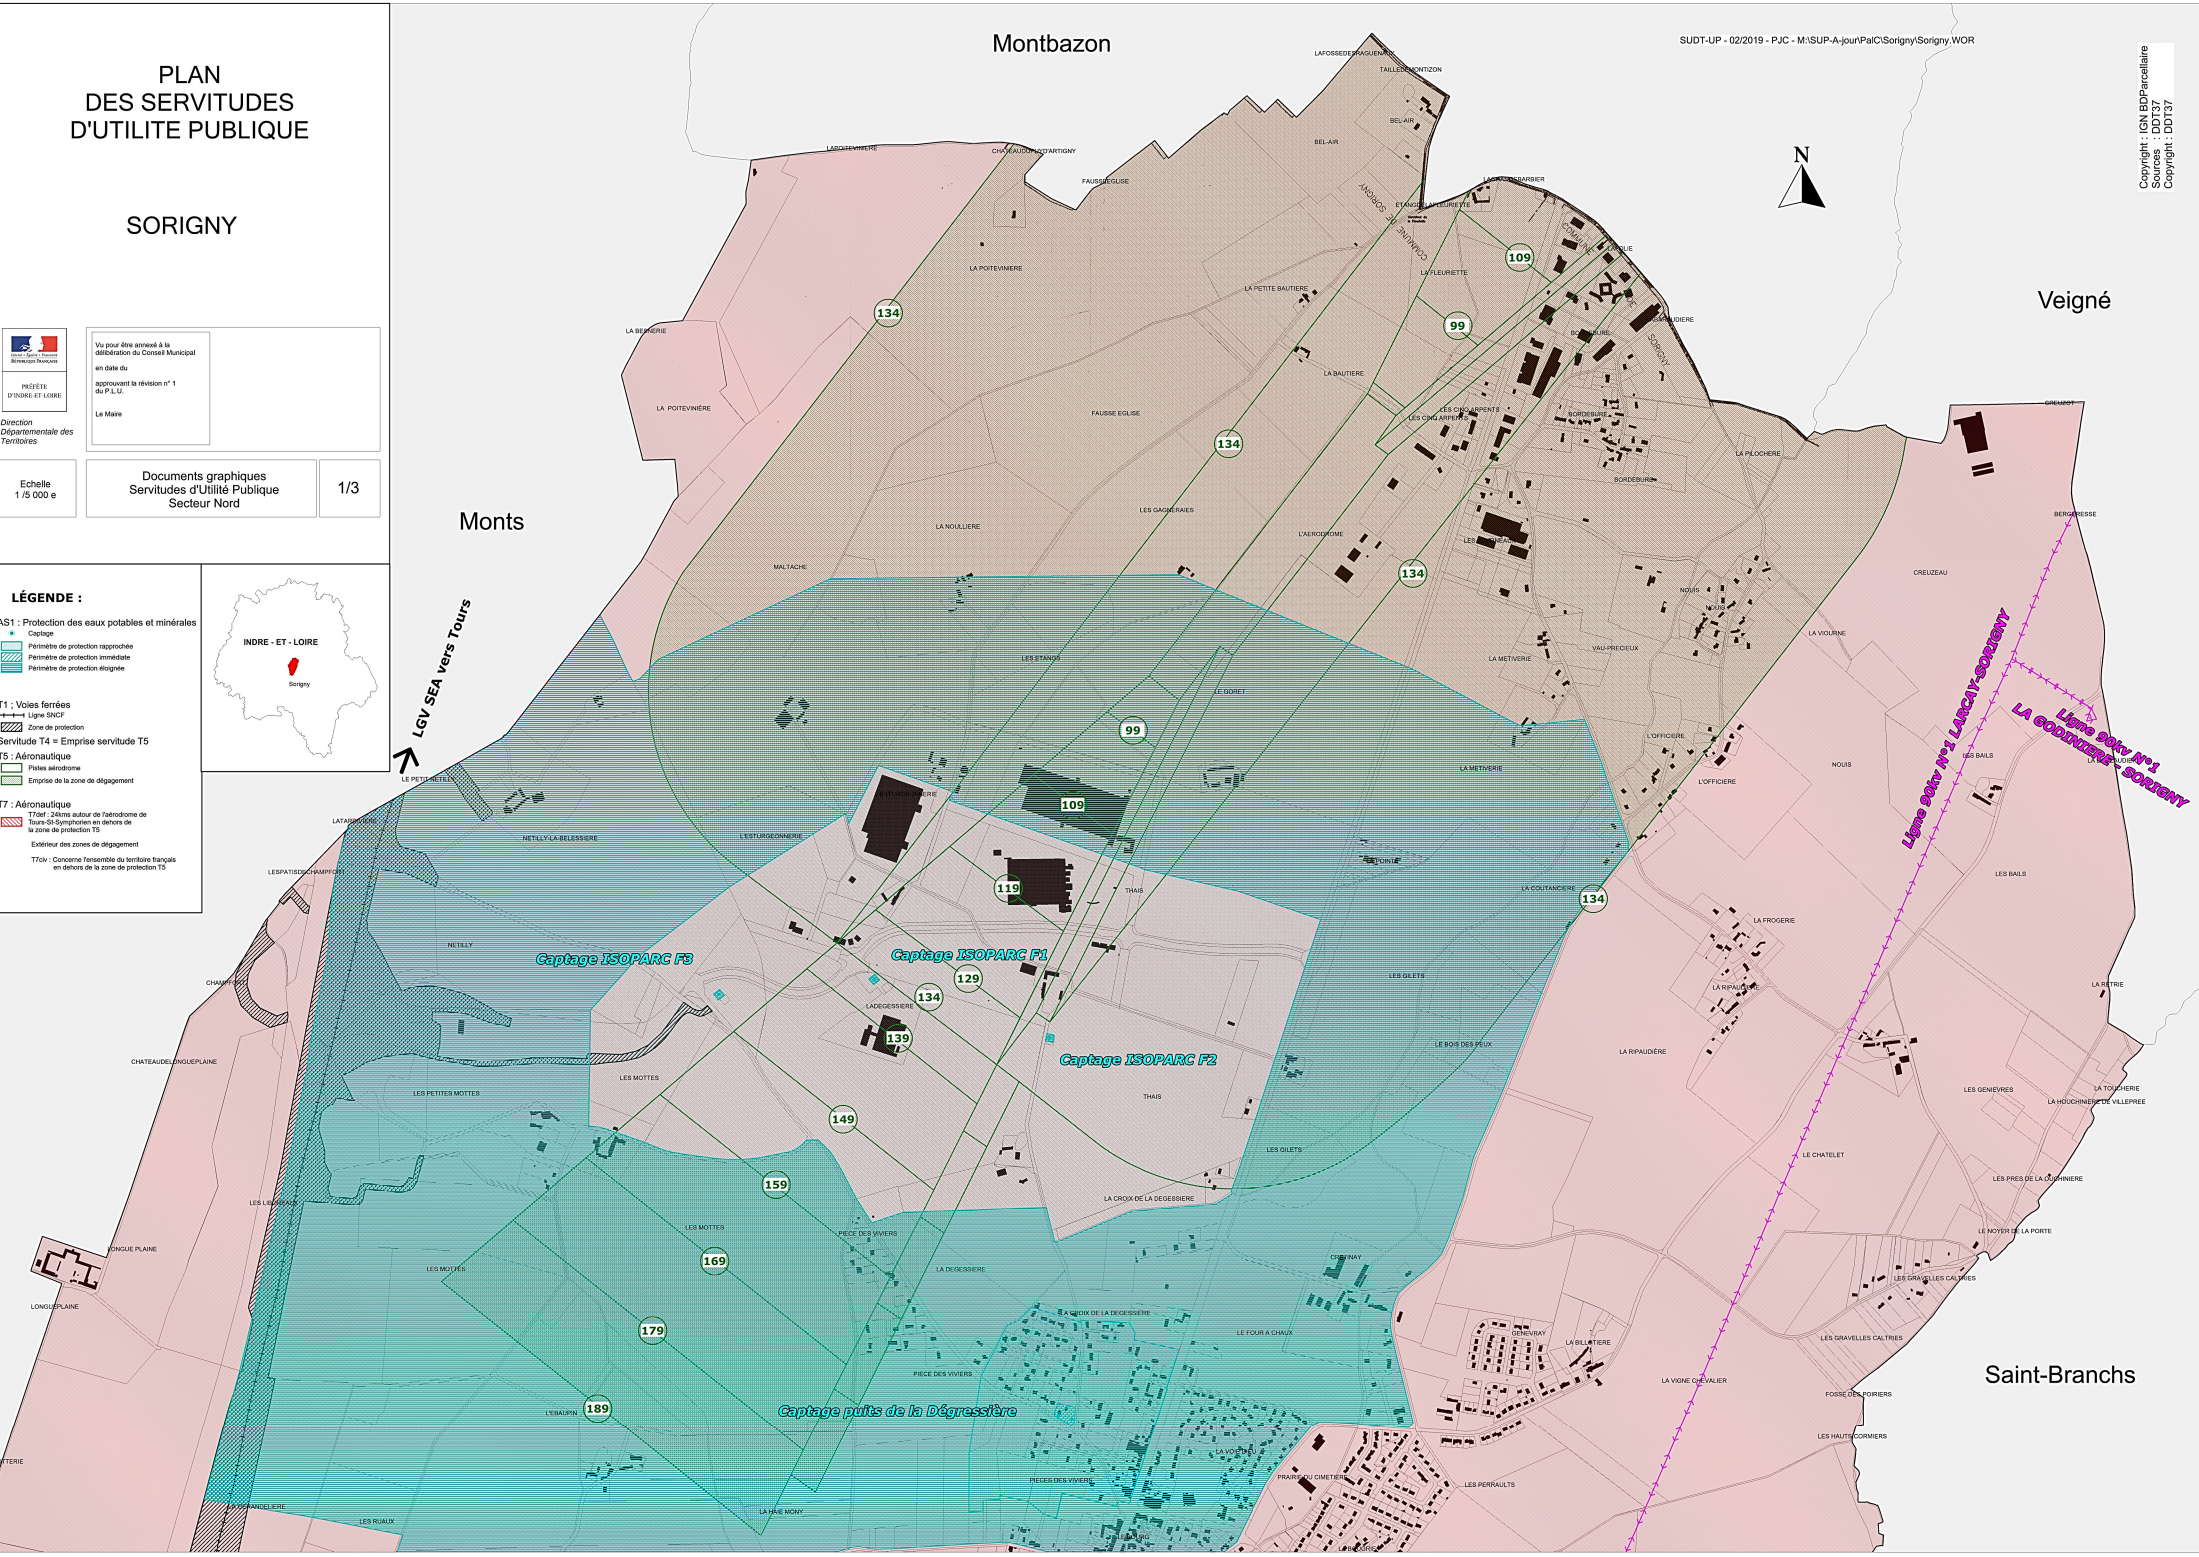

Veigné

Saint-Branches